



Ведомость заполнения дверных проемов

Марка	Проектный проем	Правая/левая	Эскиз	Кол-во	Примечание
1АСП	900*2160	Левая	см. рис 1 (арка, стекло)	1	
2АГП	900*2160	Правая	см. рис 2 (арка, глухая)	4	
3АГП	900*2160	Левая	см. рис 2 (арка, глухая)	5	
4АГП	800*2160	Правая	см. рис 3 (арка, глухая)	2	
5АГП	800*2160	Левая	см. рис 3 (арка, глухая)	2	
6СМП	700*2160	Правая	см. рис 4 (стеклянная, матовая)	1	
7КГП	900*2160	Левая	см. рис 5 (крест, глухая)	1	
8КГП	800*2160	Левая	см. рис 6 (крест, глухая)	2	
9КГП	800*2160	Правая	см. рис 6 (крест, глухая)	1	
10КГП	700*2160	Правая	см. рис 7 (крест, глухая)	1	
11АА	1060*2160	-	см. рис 8 (амбарная, арка)	1	
12АК	1600*2160	-	см. рис 9 (амбарная, крест)	1	
13АГР	860*1230	двустворчатая, распашная	см.рис. 10	1	Дверцы ниши под эл.шкаф

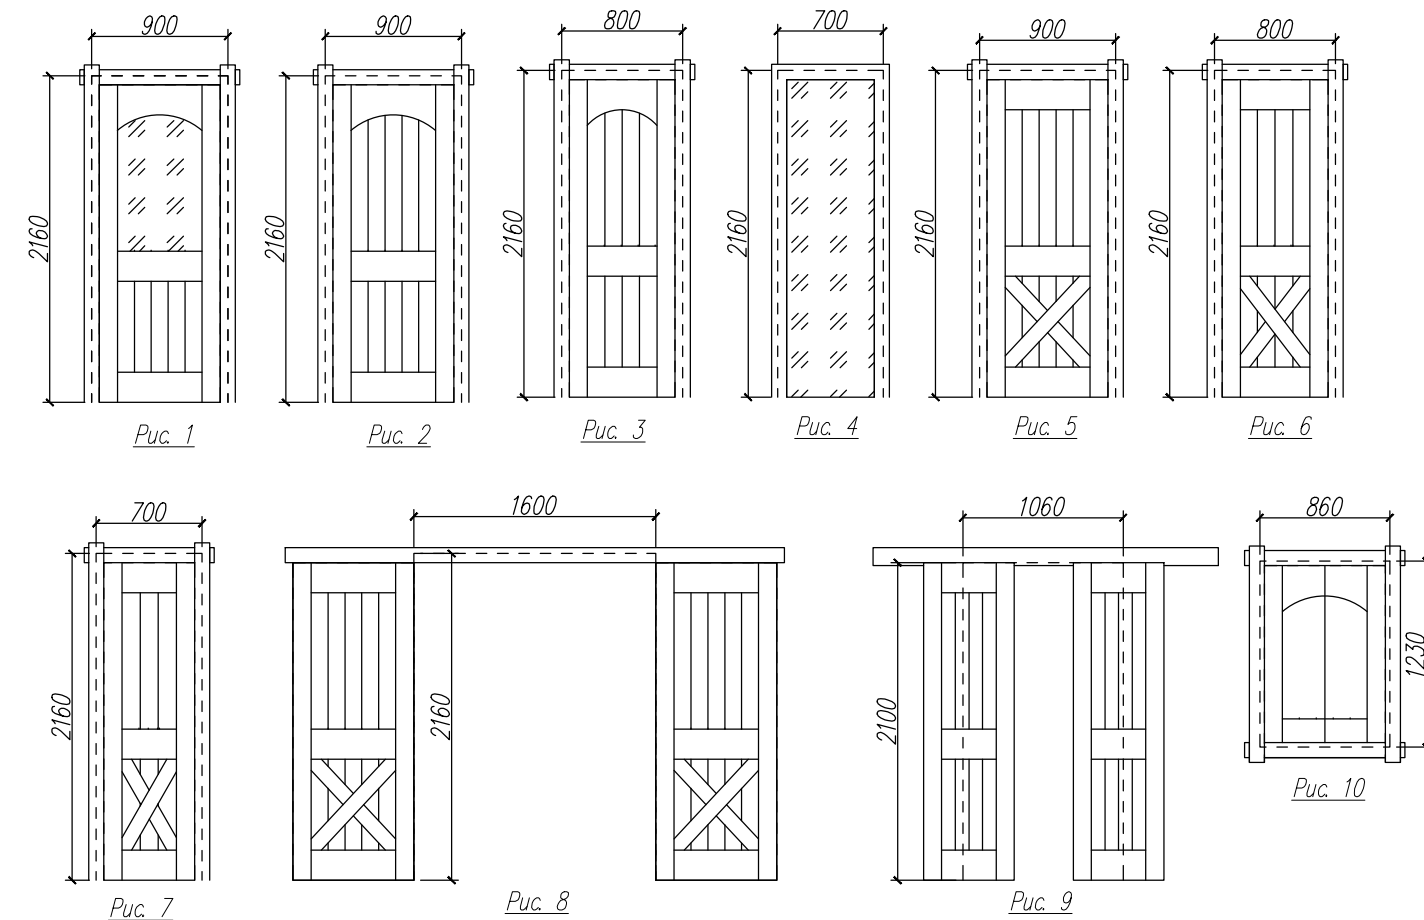

Примечание:

1. Маркировку дверей см. монтажные планы, лист 4,5.
2. Изготовление дверей возможно только после обмера дверных проемов.
3. Все цвета согласовать с автором проекта.
4. Все детали и элементы, фурнитуру, согласовать с автором проекта.

						АИ				
						Российская Федерация, Ленинградская область, Всеволожский муниципальный р-н, Бугровское сельское поселение, д.Энклово, ул. Румянцева, уч. 9.				
изм	кол-во	лист	№ док	Подпись	Дата					
Дизайнер	Скачкова Ю.Е.					Индивидуальный жилой дом Дизайн-проект		Стация РП	Лист 41	Листов
						Ведомость заполнения дверных проемов		 МЕРА архитектурная студия +78127407580		