
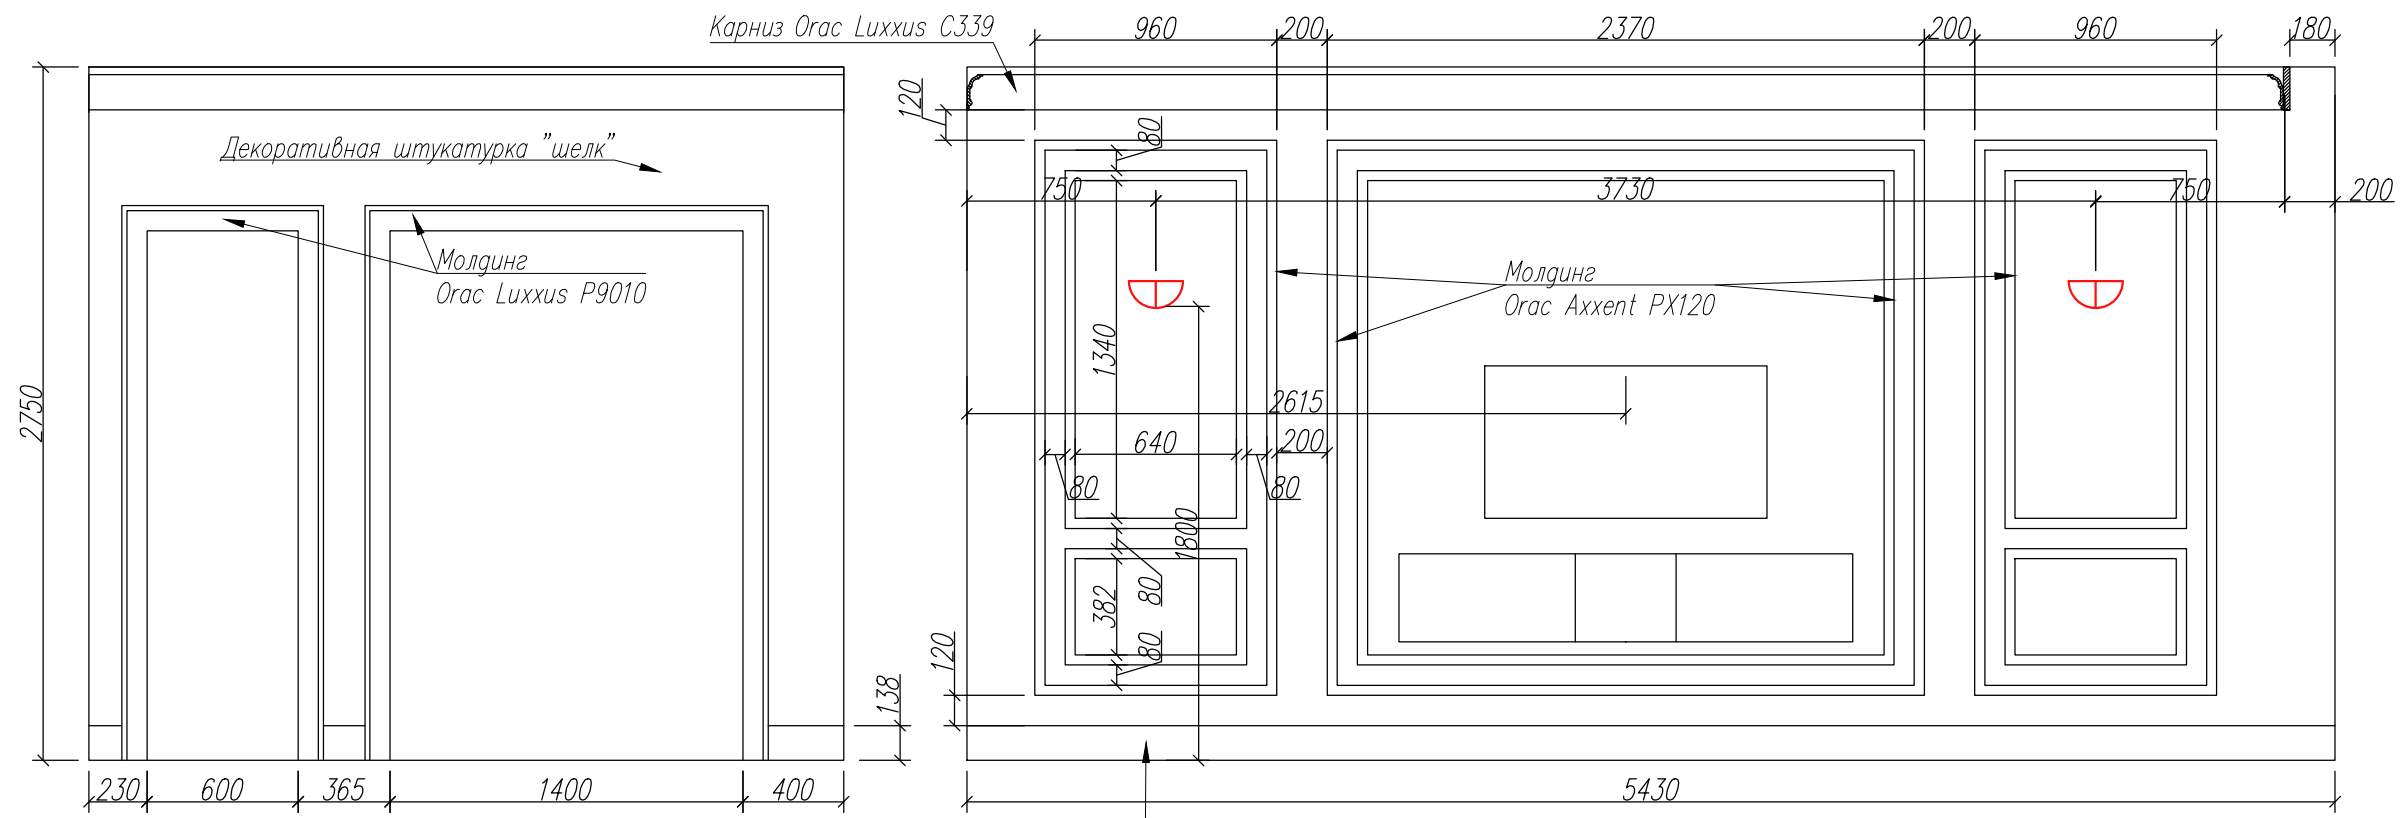
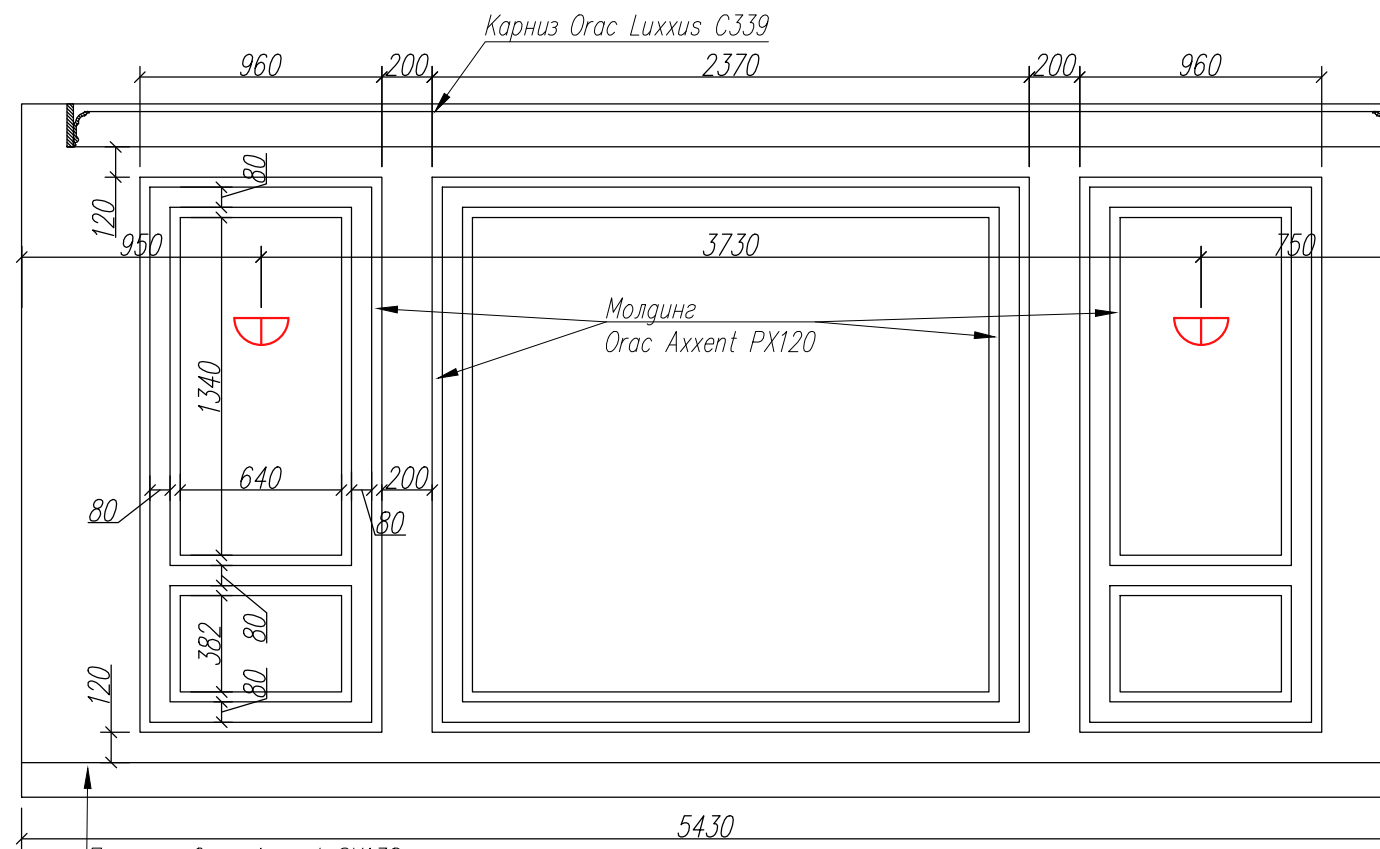
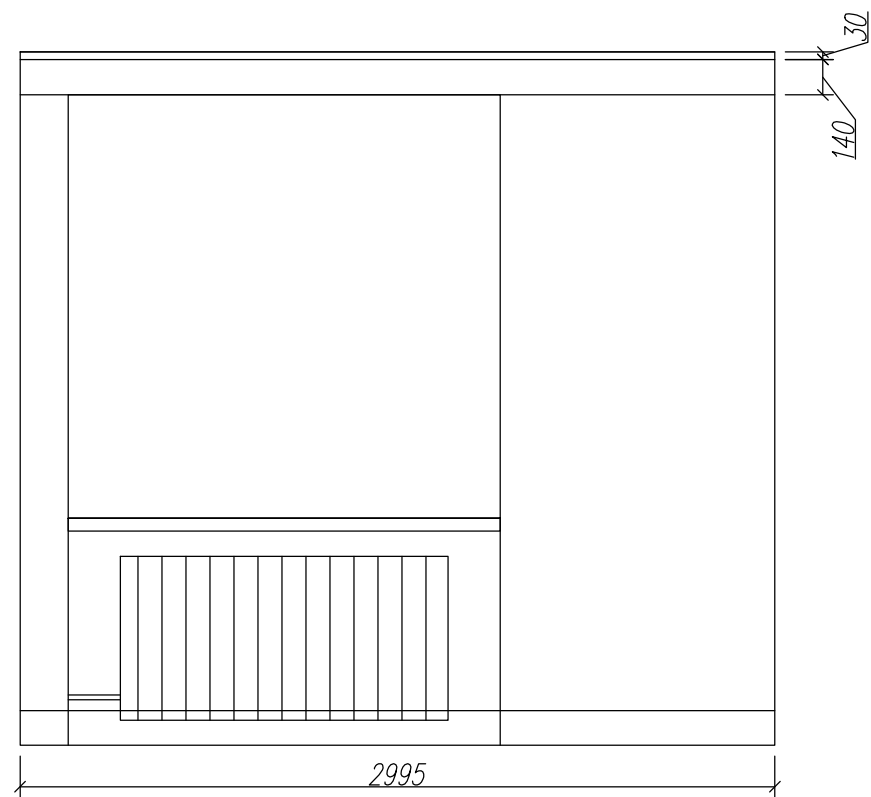



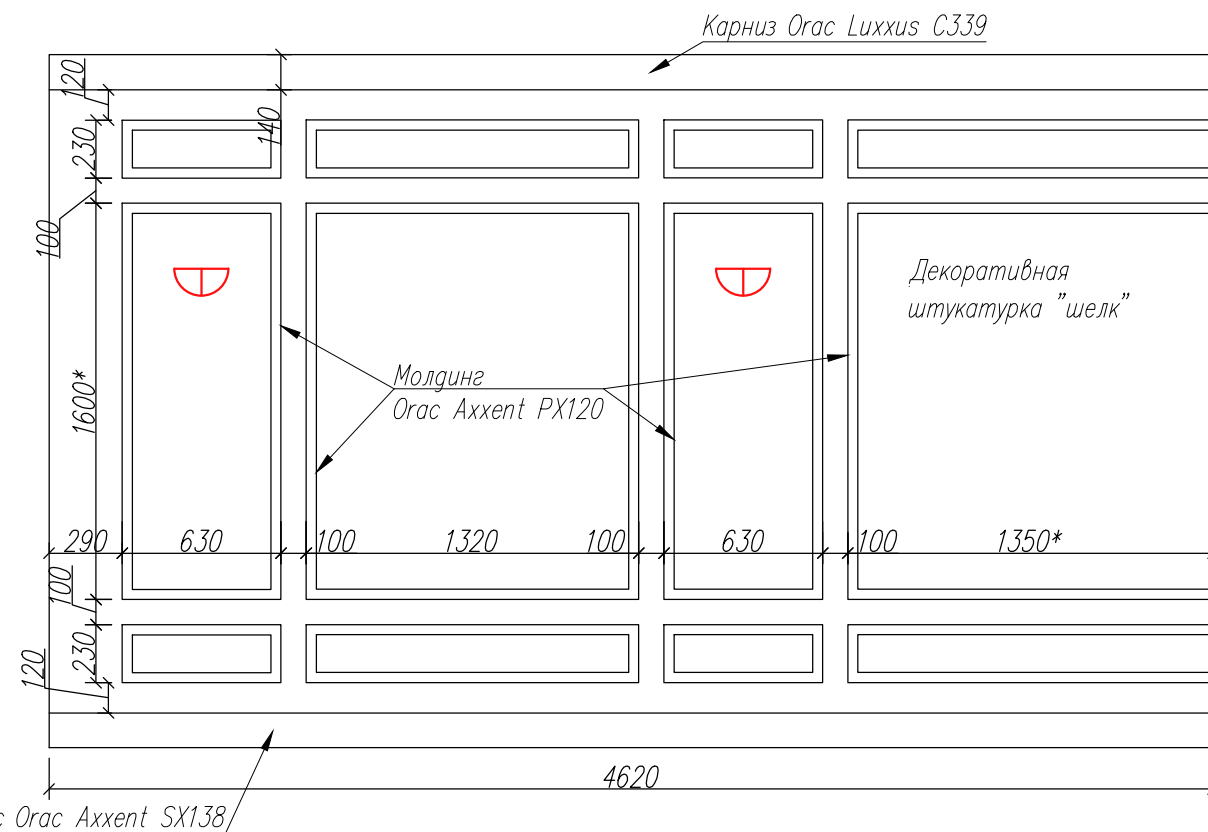
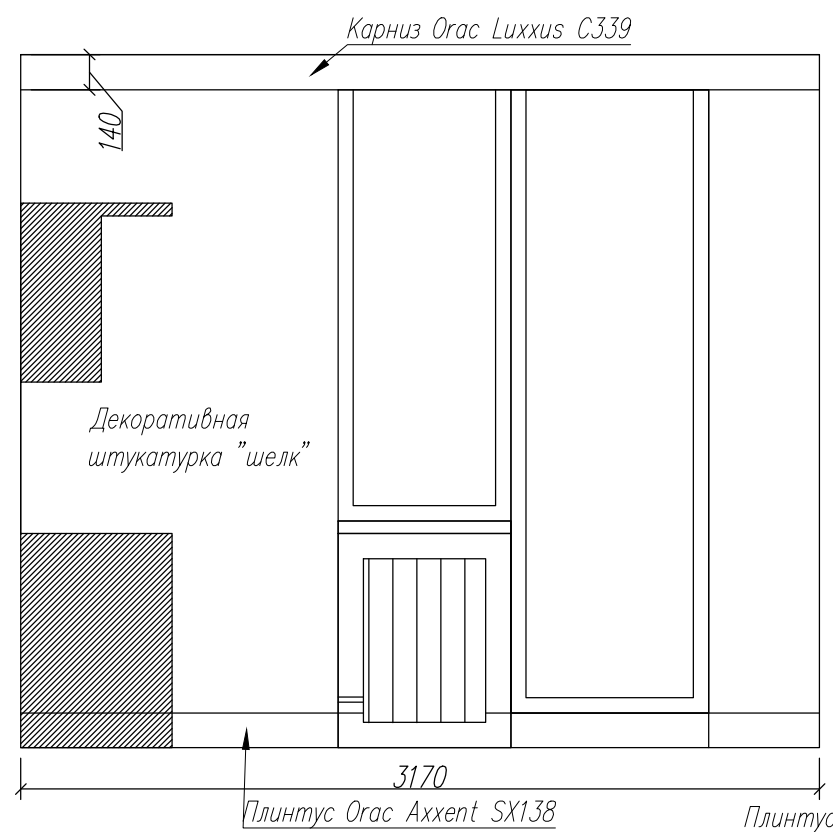
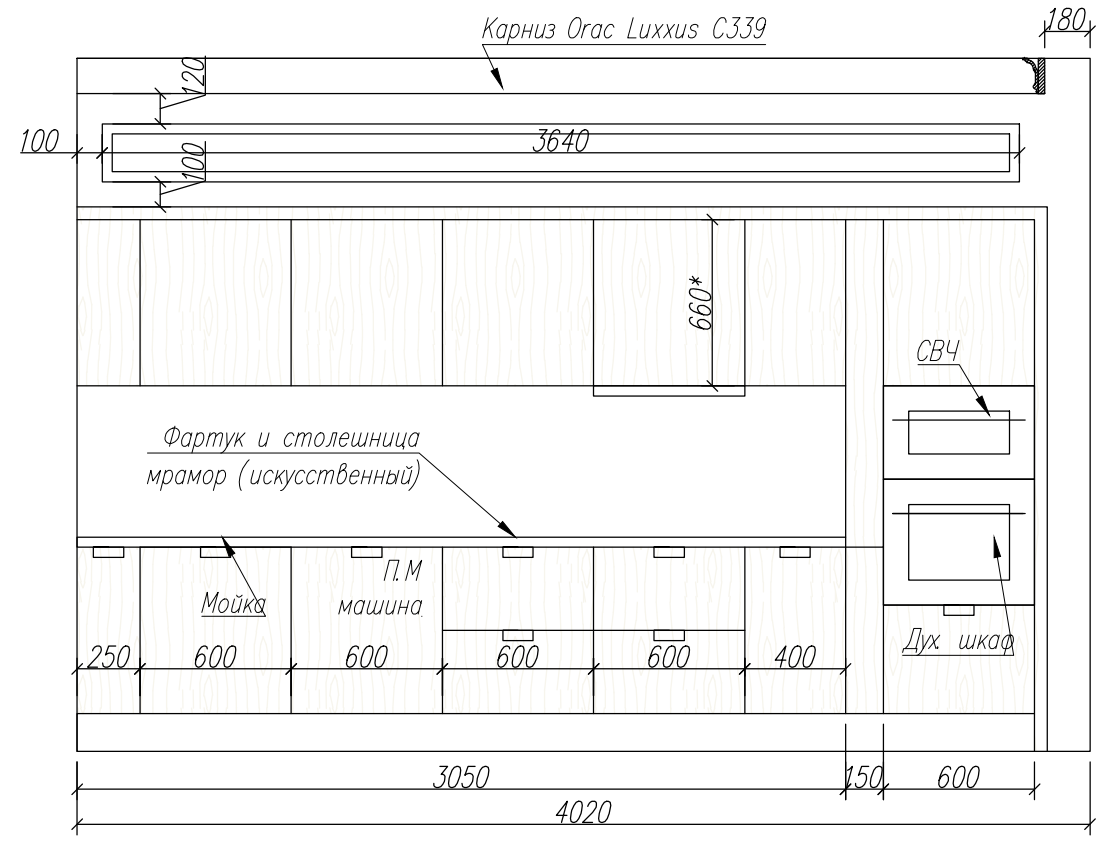
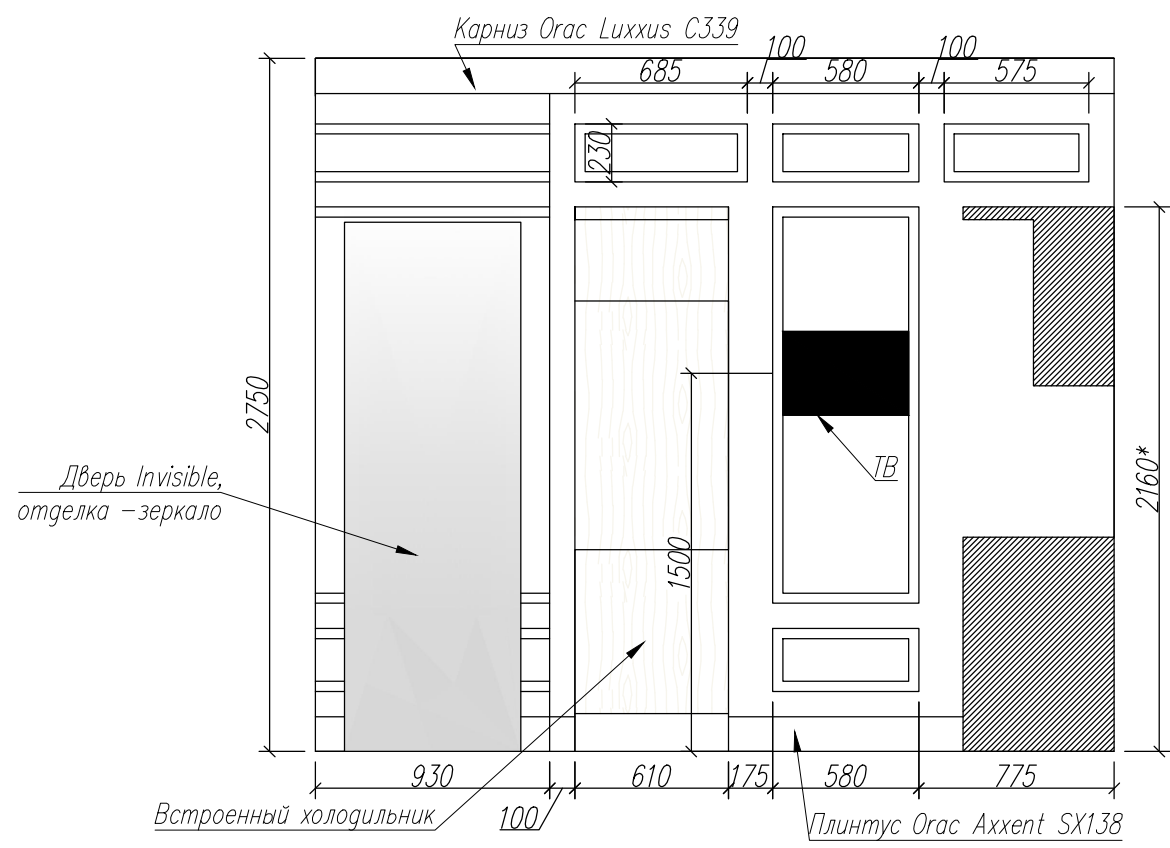
						АИ
						Российская Федерация, г. Санкт-Петербург, пр. Маршала Блюхера
изм	кол.уч.	лист	N док	Подпись	Дата	Стадия Лист Листов 15 20
Дизайнер		Скачкова Ю.Е.				
Развертки стен прихожей						 МЕРА АРХИТЕКТУРНАЯ СТУДИЯ +78127407580




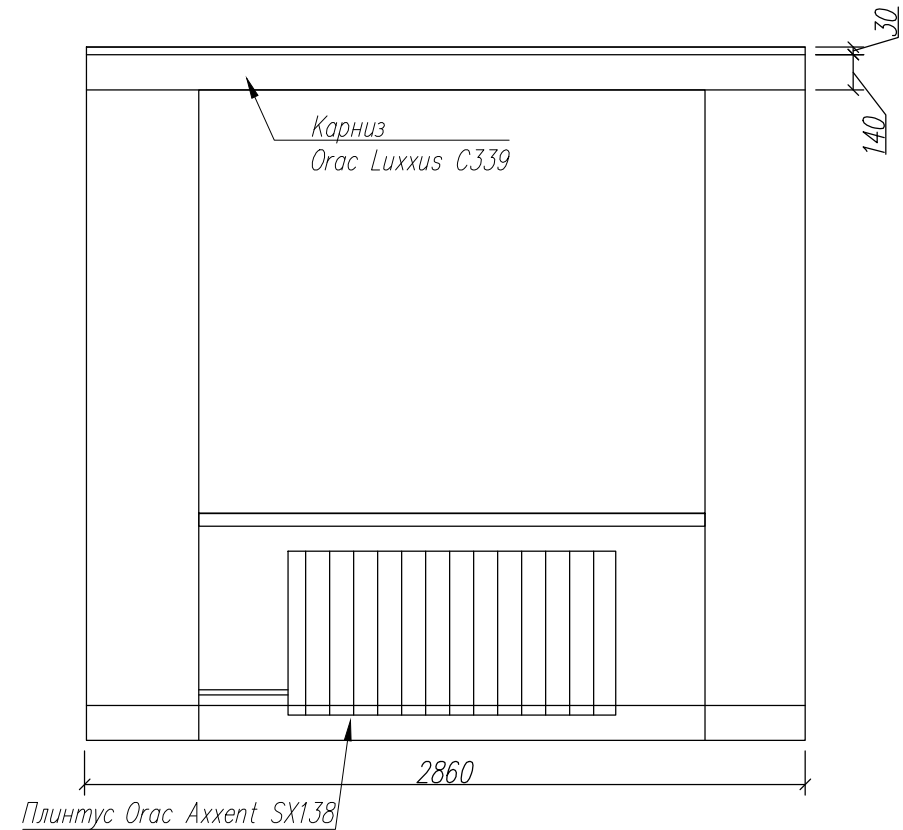
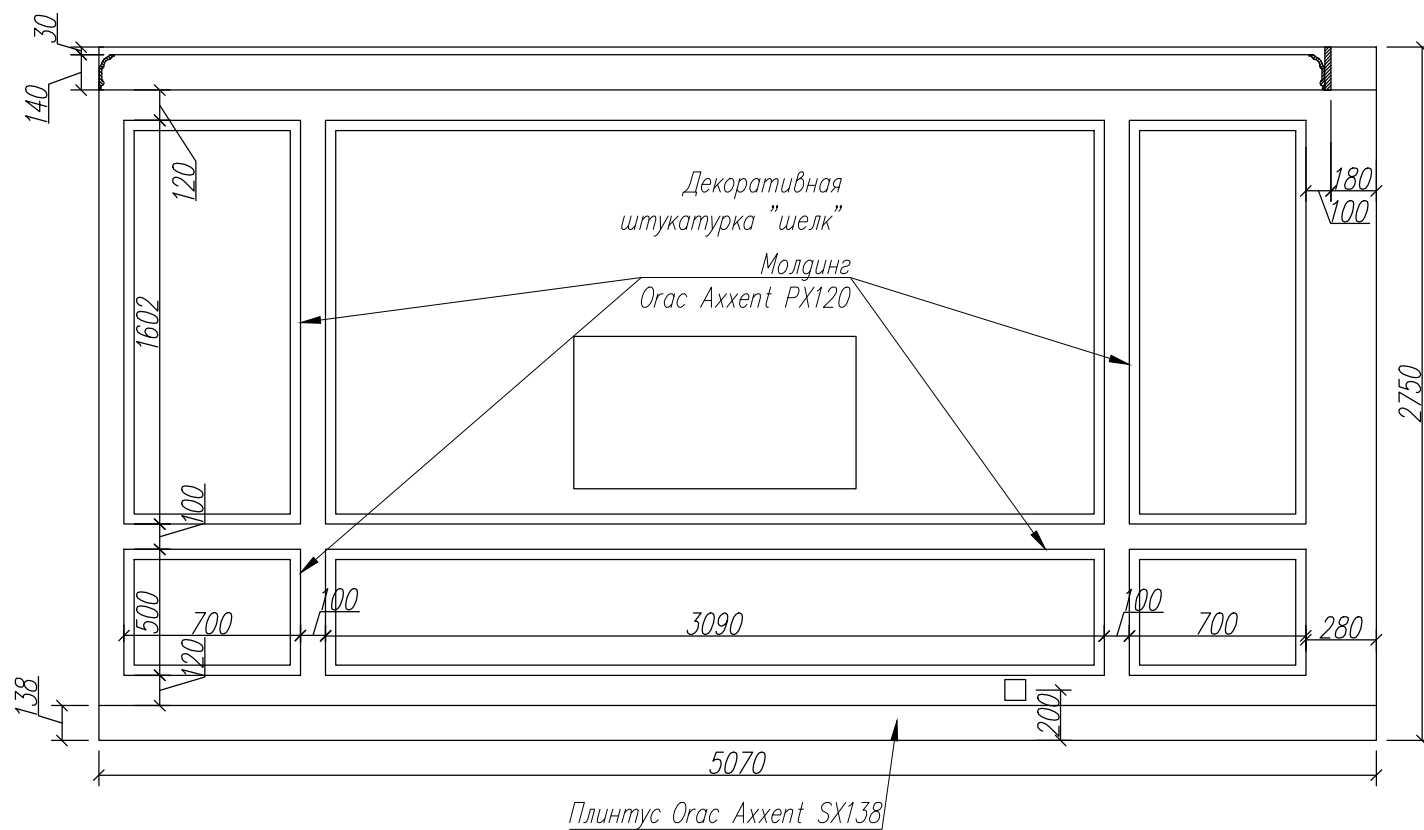
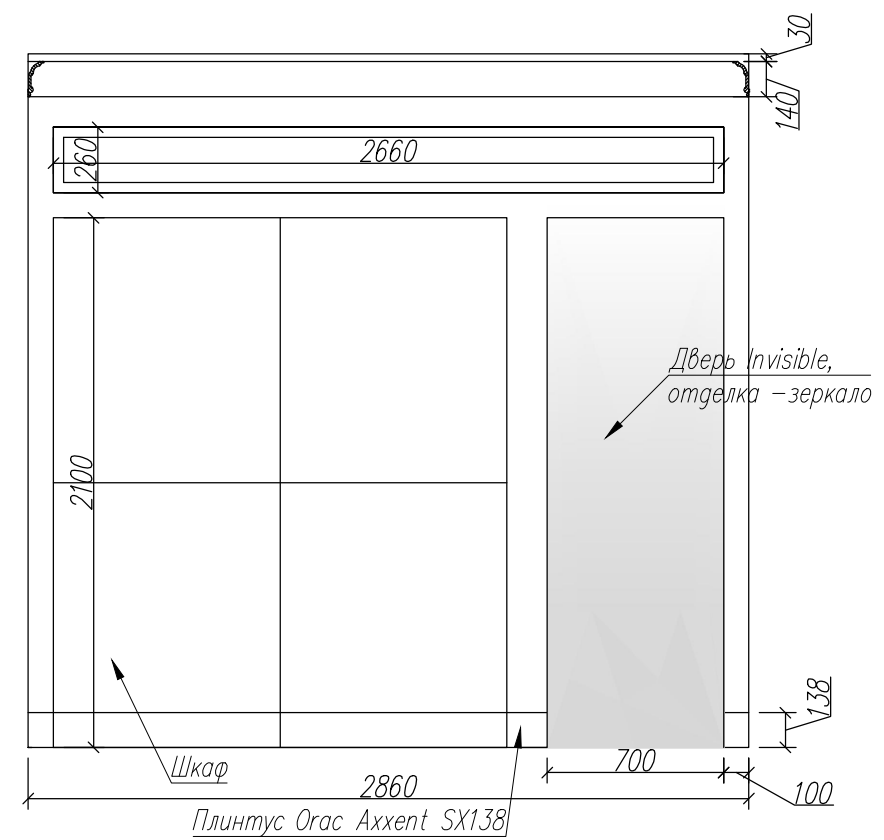
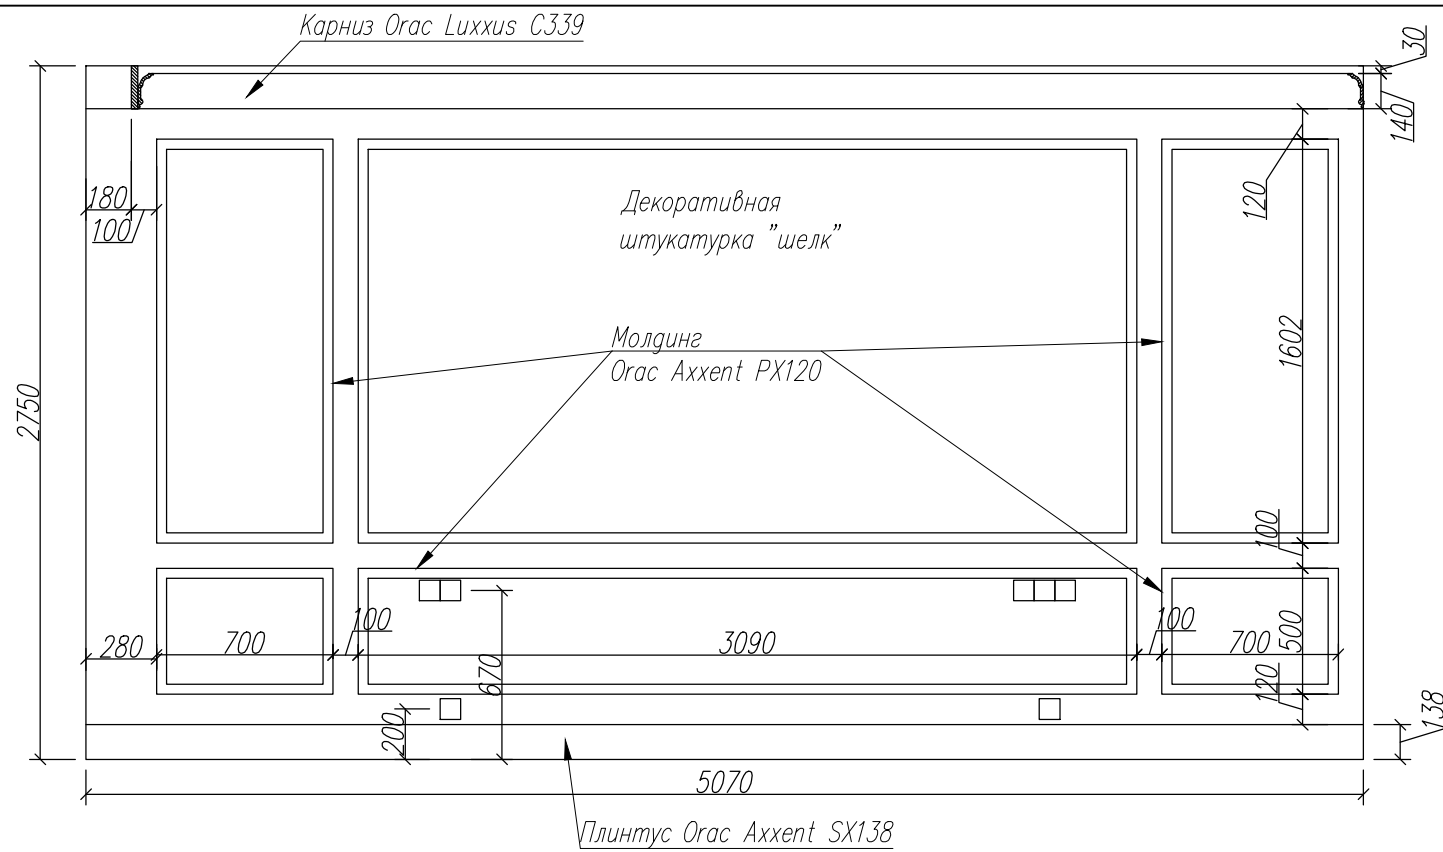
Плинтус Orac Axxent SX138




						AI
						Российская Федерация, г. Санкт-Петербург, пр. Маршала Блюхера
изм	кол.уч.	лист	N док	Подпись	Дата	Стадия
						Лист
Дизайнер	Скачкова Ю.Е.					Листов
						16
						20
Развертки стен гостиной						 МЕРА АРХИТЕКТУРНАЯ СТУДИЯ +78127407580





						АИ			
						Российская Федерация, г. Санкт-Петербург, пр. Маршала Блюхера			
изм	кол.уч.	лист	N док	Подпись	Дата	Дизайн- проект гвужкомнатной квартиры	Стадия	Лист	Листов
Дизайнер							Развертки стен кухни		17
						 МЕРА АРХИТЕКТУРНАЯ СТУДИЯ +78127407580			



изм	кол.уч.	лист	N док	Подпись	Дата
Дизайнер		Скачкова Ю.Е.			

АИ			
Российская Федерация, г. Санкт-Петербург, пр. Маршала Блюхера			
Дизайн-проект двухкомнатной квартиры		Стация	Лист
			20
Развертки стен спальни		 МЕРА АРХИТЕКТУРНАЯ СТУДИЯ	
+78127407580			

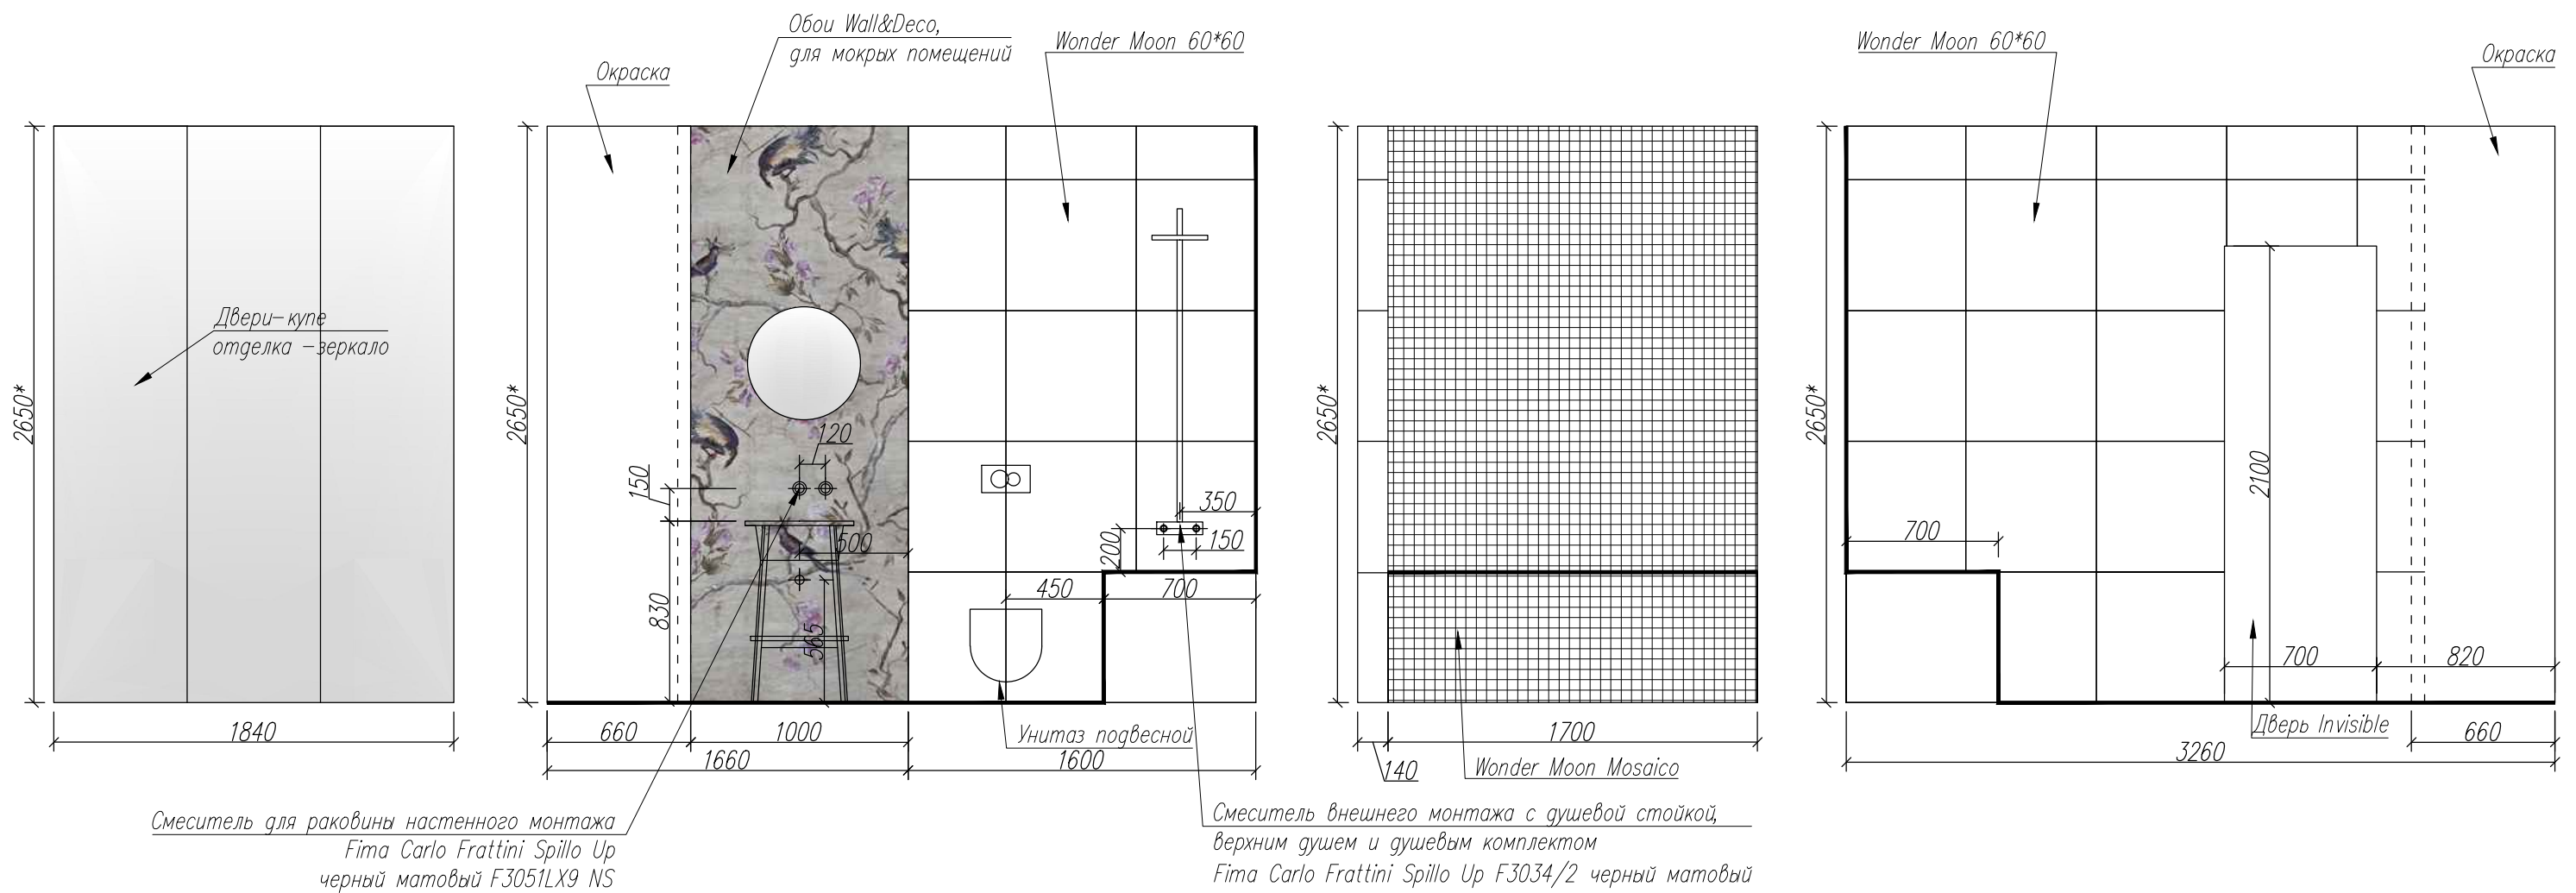

						AI
						Российская Федерация, г. Санкт-Петербург, пр. Маршала Блюхера
изм	кол.уч.	лист	N док	Подпись	Дата	Стадия
						Лист
Дизайнер		Скачкова Ю.Е.				Листов
						19
						20
Развертки стен ванной комнаты						 МЕРА АРХИТЕКТУРНАЯ СТУДИЯ +78127407580